




DIAGRAMA UNIFILAR CD01  
SEM ESCALA

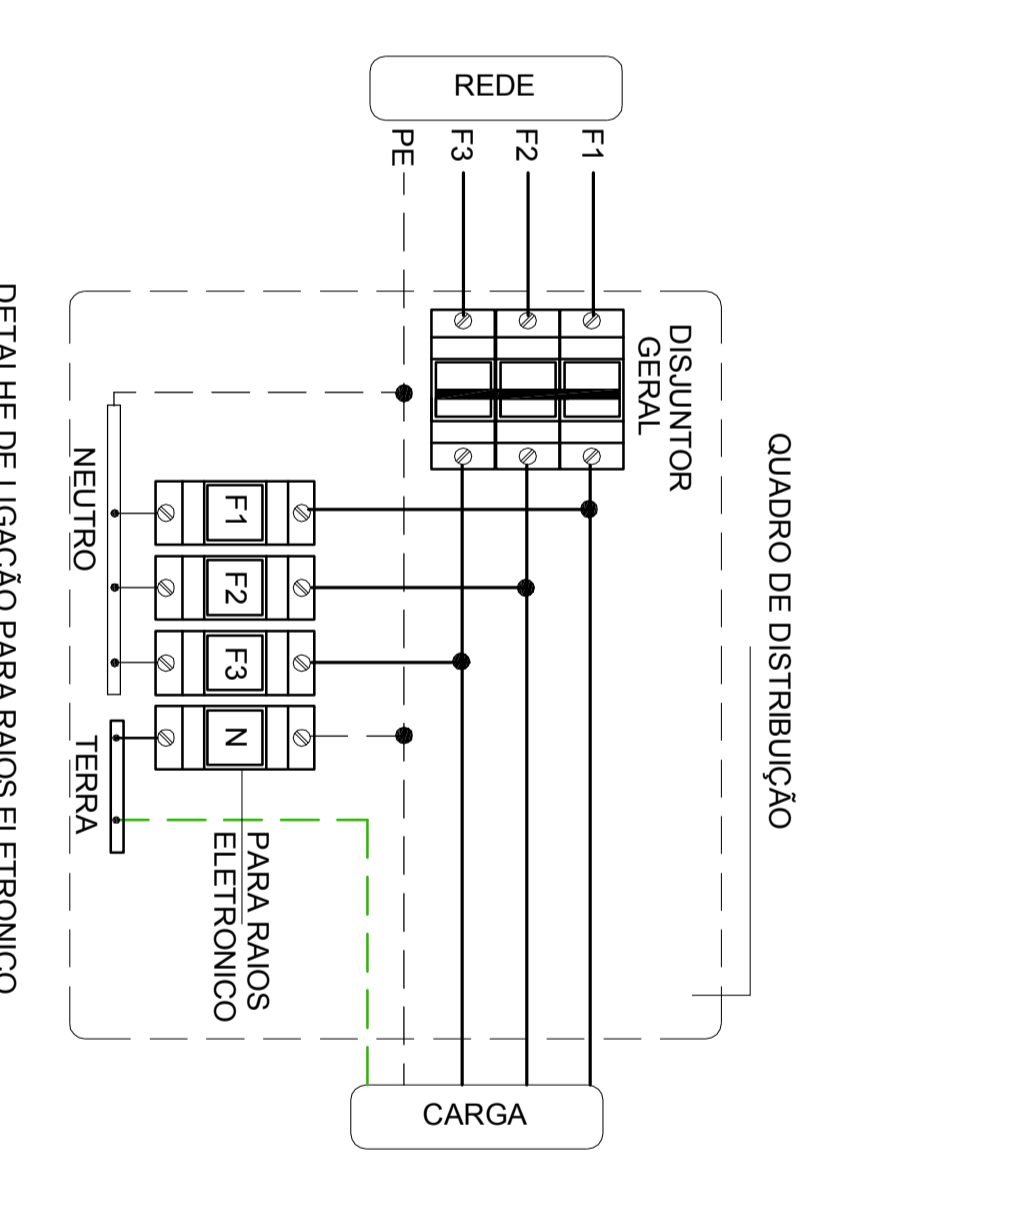

DETALHE DE LIGAÇÃO PARA RAIOS ELETRÔNICO  
SEM ESCALA

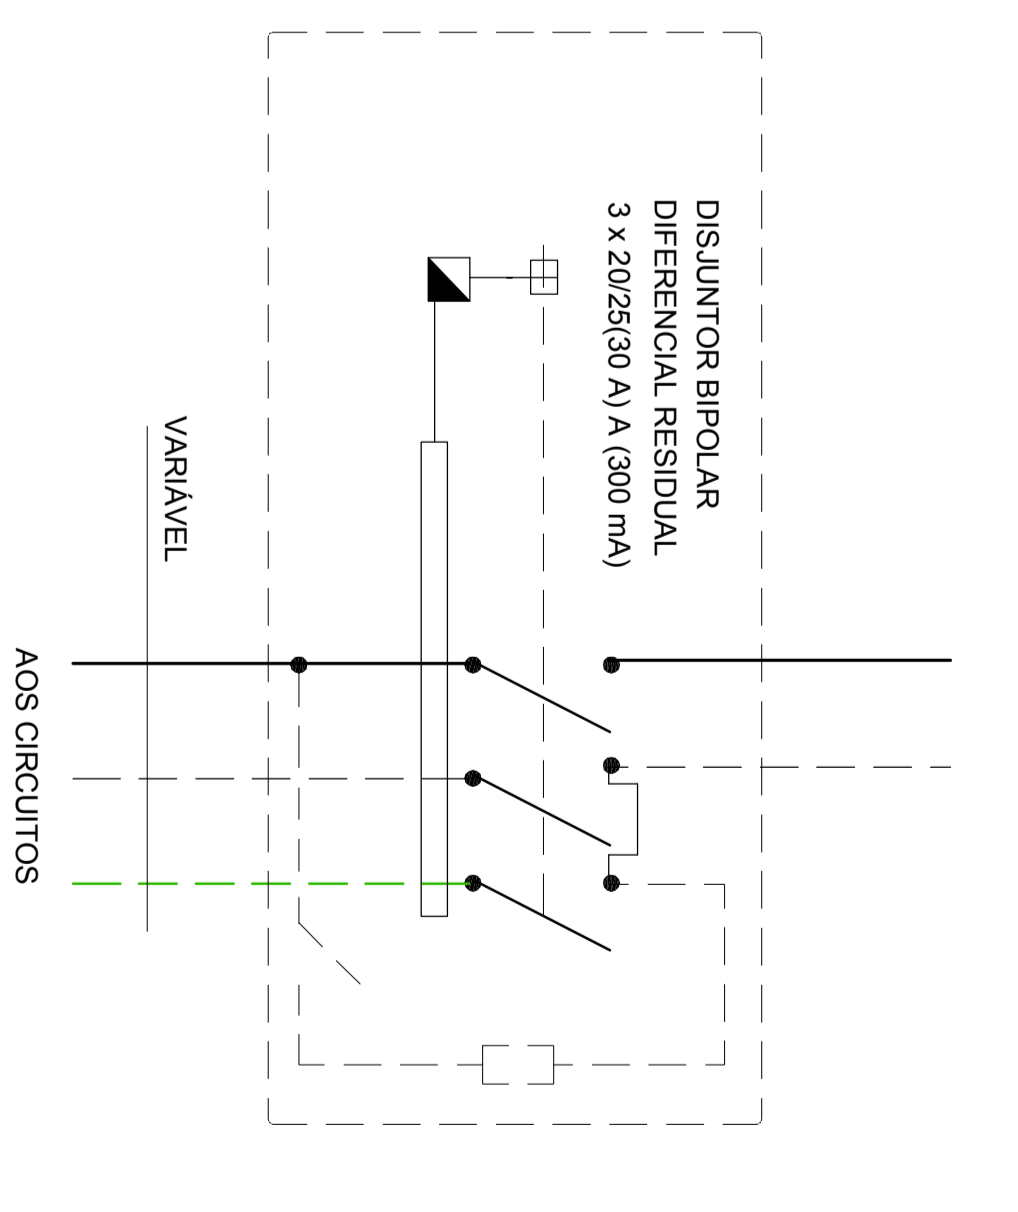

DISJUNTOR BIPOLAR DIFERENCIAL RESIDUAL  
SEM ESCALA

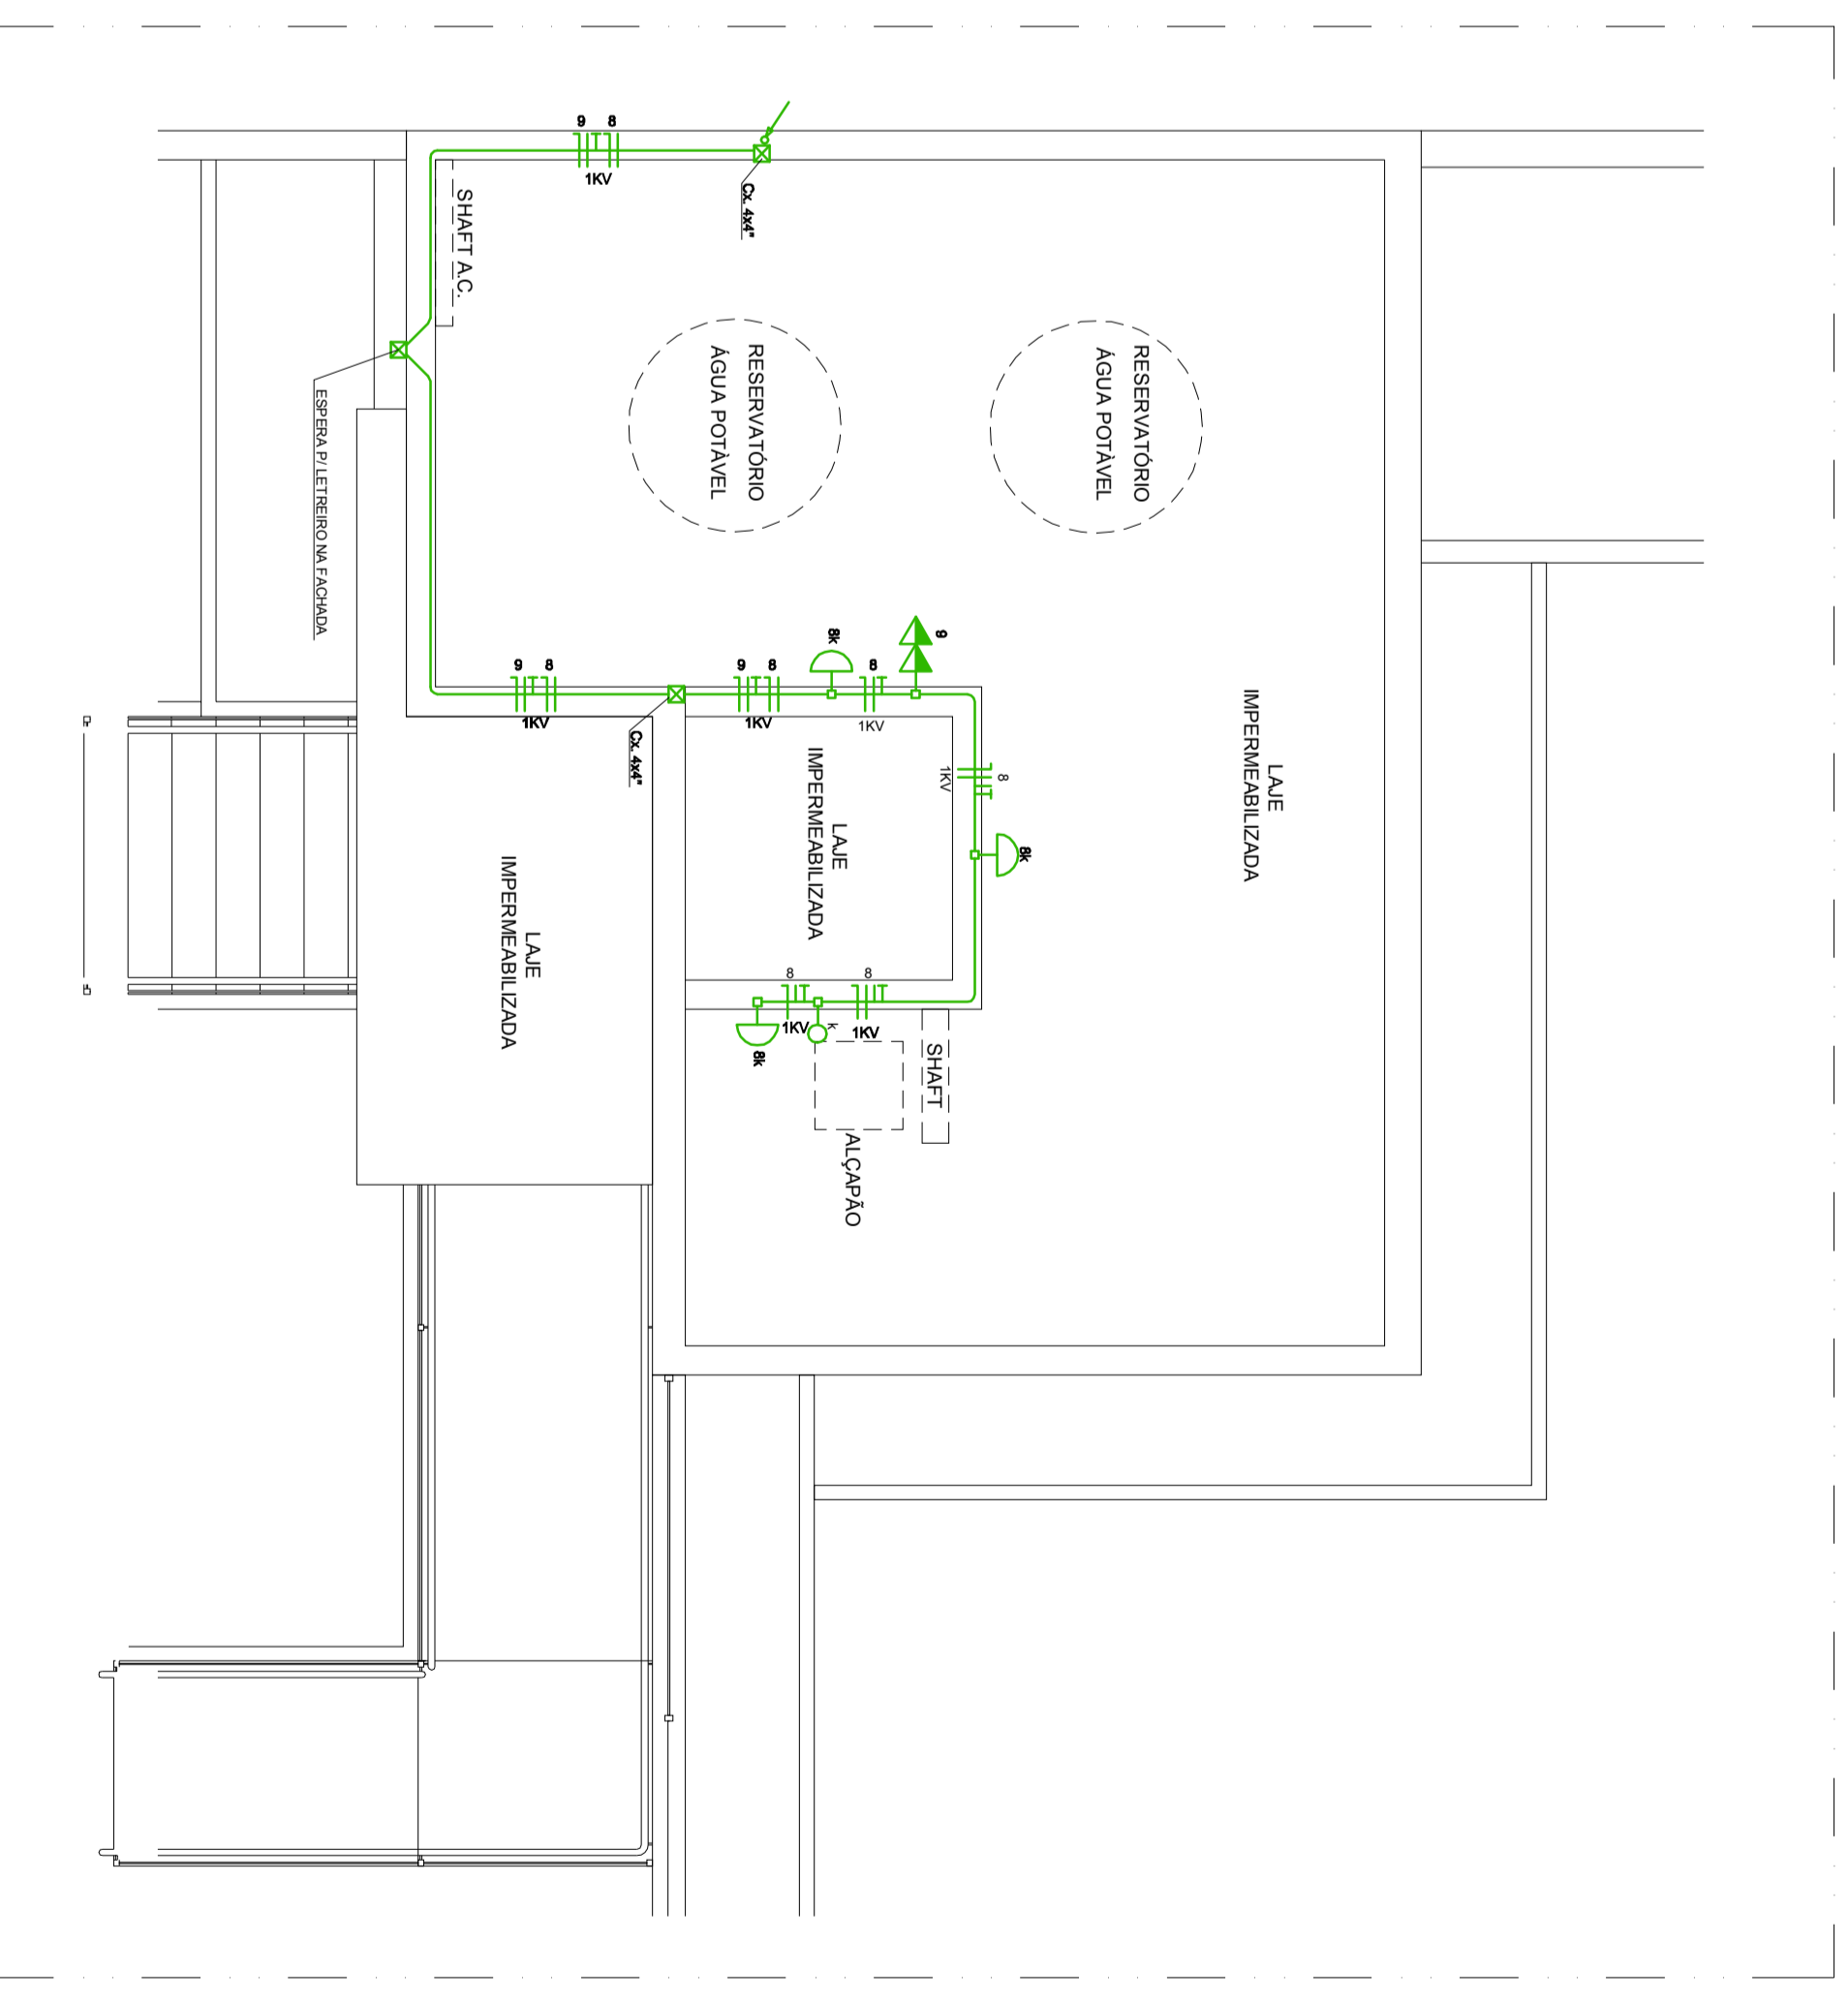

PLANTA BAIXA NÍVEL COBERTURA  
ESCALA: 1:50

LEGENDA DE PONTOS	
⊖	INTERRUPTOR SIMPLES, LAMPA TÍPICA
⊕	INTERRUPTOR SIMPLES, DUAS TÍPICAS NOTURNAS
⊖	INTERRUPTOR SIMPLES, TRÊS TÍPICAS NOTURNAS
⊖	INTERRUPTOR AUTOMÁTICO DE PRESSÃO
⊖	RELÉ FOTOELÉTRICO COM BASE 18 x 180 W
⊖	INTERRUPTOR DE DUAS SEÇÕES SIMPLIS COM TOMADA
⊖	INTERRUPTOR DE DUAS SEÇÕES SIMPLIS COM TOMADA
⊖	INTERRUPTOR DE DUAS SEÇÕES SIMPLIS COM TOMADA
⊖	TOMADA 2P + 2P A USO ESPECÍFICO
⊖	TOMADA 2P + 2P A USAR PARA ELEVADOR
⊖	TOMADA UNIVERSAL ALTA 2P A
⊖	TOMADA UNIVERSAL BAIXA 2P A
⊖	TOMADA UNIVERSAL BAIXA 3P A
⊖	TOMADA UNIVERSAL BAIXA 3P A
⊖	TOMADA UNIVERSAL BAIXA EXAUSTOR INSTALADO NO TETO
⊖	ABANQUELA 19 W LED
⊖	LUMINÁRIA BANCADA COM LÂMPADA FLUORESCENTE COMPACTA 30 W
⊖	LUMINÁRIA DE BANHEIRO COM LED E 40 TO (ESPELHO)
⊖	COM PRATELA MULTITUBO POTÊNCIA 75 W
⊖	LUMINÁRIA DE BANHEIRO COM LÂMPADA LED DE 12 W
⊖	LUMINÁRIA DE BANHEIRO EM LED - C/ PLACAS DE LED BIVOLTA/MULTITUBO
⊖	LUMINÁRIA DE BANHEIRO EM LED - LÂMPADA SIM
⊖	LUMINÁRIA DE BANHEIRO EM LED - LÂMPADA SIM
⊖	LUMINÁRIA DE BANHEIRO EM LED - LÂMPADA SIM
⊖	REFLETOR 30 W - BAIVA
⊖	PROJETOR COM FOCO ORBITAL - COM 12 LÂMPADAS DE 12 W
⊖	LUMINÁRIA CILÍNDRICA DE BANHEIRO NO PISO COM LÂMPADA LED DE 12 W
⊖	LUMINÁRIA DE BANHEIRO EM LED - C/ PLACAS DE LED BIVOLTA/MULTITUBO
⊖	LUMINÁRIA DE BANHEIRO EM LED - LÂMPADA SIM
⊖	LUMINÁRIA DE BANHEIRO EM LED - LÂMPADA SIM
⊖	LUMINÁRIA DE BANHEIRO EM LED - LÂMPADA SIM
⊖	QUADRO DE DISTRIBUIÇÃO DE POTÊNCIA
⊖	QUADRO DE BANCO AUTOMÁTICO DE CAPACITORES
⊖	QUADRO DE COMANDO E DISTRIBUIÇÃO
⊖	CAIXA DE PASSAGEM (BOX 2 x 2)
⊖	CD01 - QUADRO DE PROTEÇÃO E DISTRIBUIÇÃO
⊖	QUADRO PARA AQUECIMENTO DOS TCS
⊖	QUADRO PARA MEDIÇÃO INIBIDA TRF0 LARA
⊖	CAIXA (QUADRO) COM COM LÂMPADA DE TÊXTELA
⊖	CAIXA METÁLICA (BANDEJA) COM TAMPA ANTIPANORAMA
⊖	CAIXA DE PASSAGEM (BANDEJA) COM TAMPA DE FERRO (LUNDO)
⊖	POSTE DE CONCRETO CILÍNDRICO (BANDEJA DE EMBALAGEM ALTA TENSÃO)
⊖	TUBULAÇÃO EMBRALHA NO TETO E INIBIDA NO CORTA-GRÁF?
⊖	TUBULAÇÃO EMBRALHA NO TETO E INIBIDA NO CORTA-GRÁF?
⊖	TUBULAÇÃO DE BOMBA E BOMBA NÃO COMUM (BNT)?
⊖	CONDUITO NEUTRO FASE, RETORNO, TENSÃO COMUM 2,23 (M2)
⊖	TUBULAÇÃO DE MANUTENÇÃO DO FIBRO SINAL DE F.C. E T.E.

NOTAS DE PROJETO	
1	Manuseie em qualquer caso, sem exceção, dentro de sistemas sanitários, comutador e interruptores para
2	Proteção elétrica a ser considerada em todos os pontos de instalação de equipamentos elétricos
3	Proteção elétrica a ser considerada em todos os pontos de instalação de equipamentos elétricos
**SOLUÇÕES EM PROJETOS**  
CONHECIMENTO ACUMULADO  
COM QUALIDADE

**PIVAR**  
PROPRIETÁRIO

**TU TRIBUNAL DE CONTAS DA UNIAO**

**ELÉTRICO**  
Projeto com Atendimento de Área  
**SOLUÇÕES EM PROJETOS**  
CONHECIMENTO ACUMULADO  
COM QUALIDADE

**PLANTA BAIXA NÍVEL TÉRREO**  
**Planta Baixa Pavto Nivel Cobertura**  
**Detalhes DR's e Protetor de Surto**

Projeto em: 20/06/2015  
Data: 20/06/2015  
MARCAS  
INDICAÇÃO

Projeto em: 02 de 02  
Data: 02/06/2015  
MARCAS  
INDICAÇÃO

Projeto em: 02 de 02  
Data: 02/06/2015  
MARCAS  
INDICAÇÃO

Projeto em: 02 de 02  
Data: 02/06/2015  
MARCAS  
INDICAÇÃO