PRODUCED BY AN AUTODESK EDUCATIONAL PRODUCT

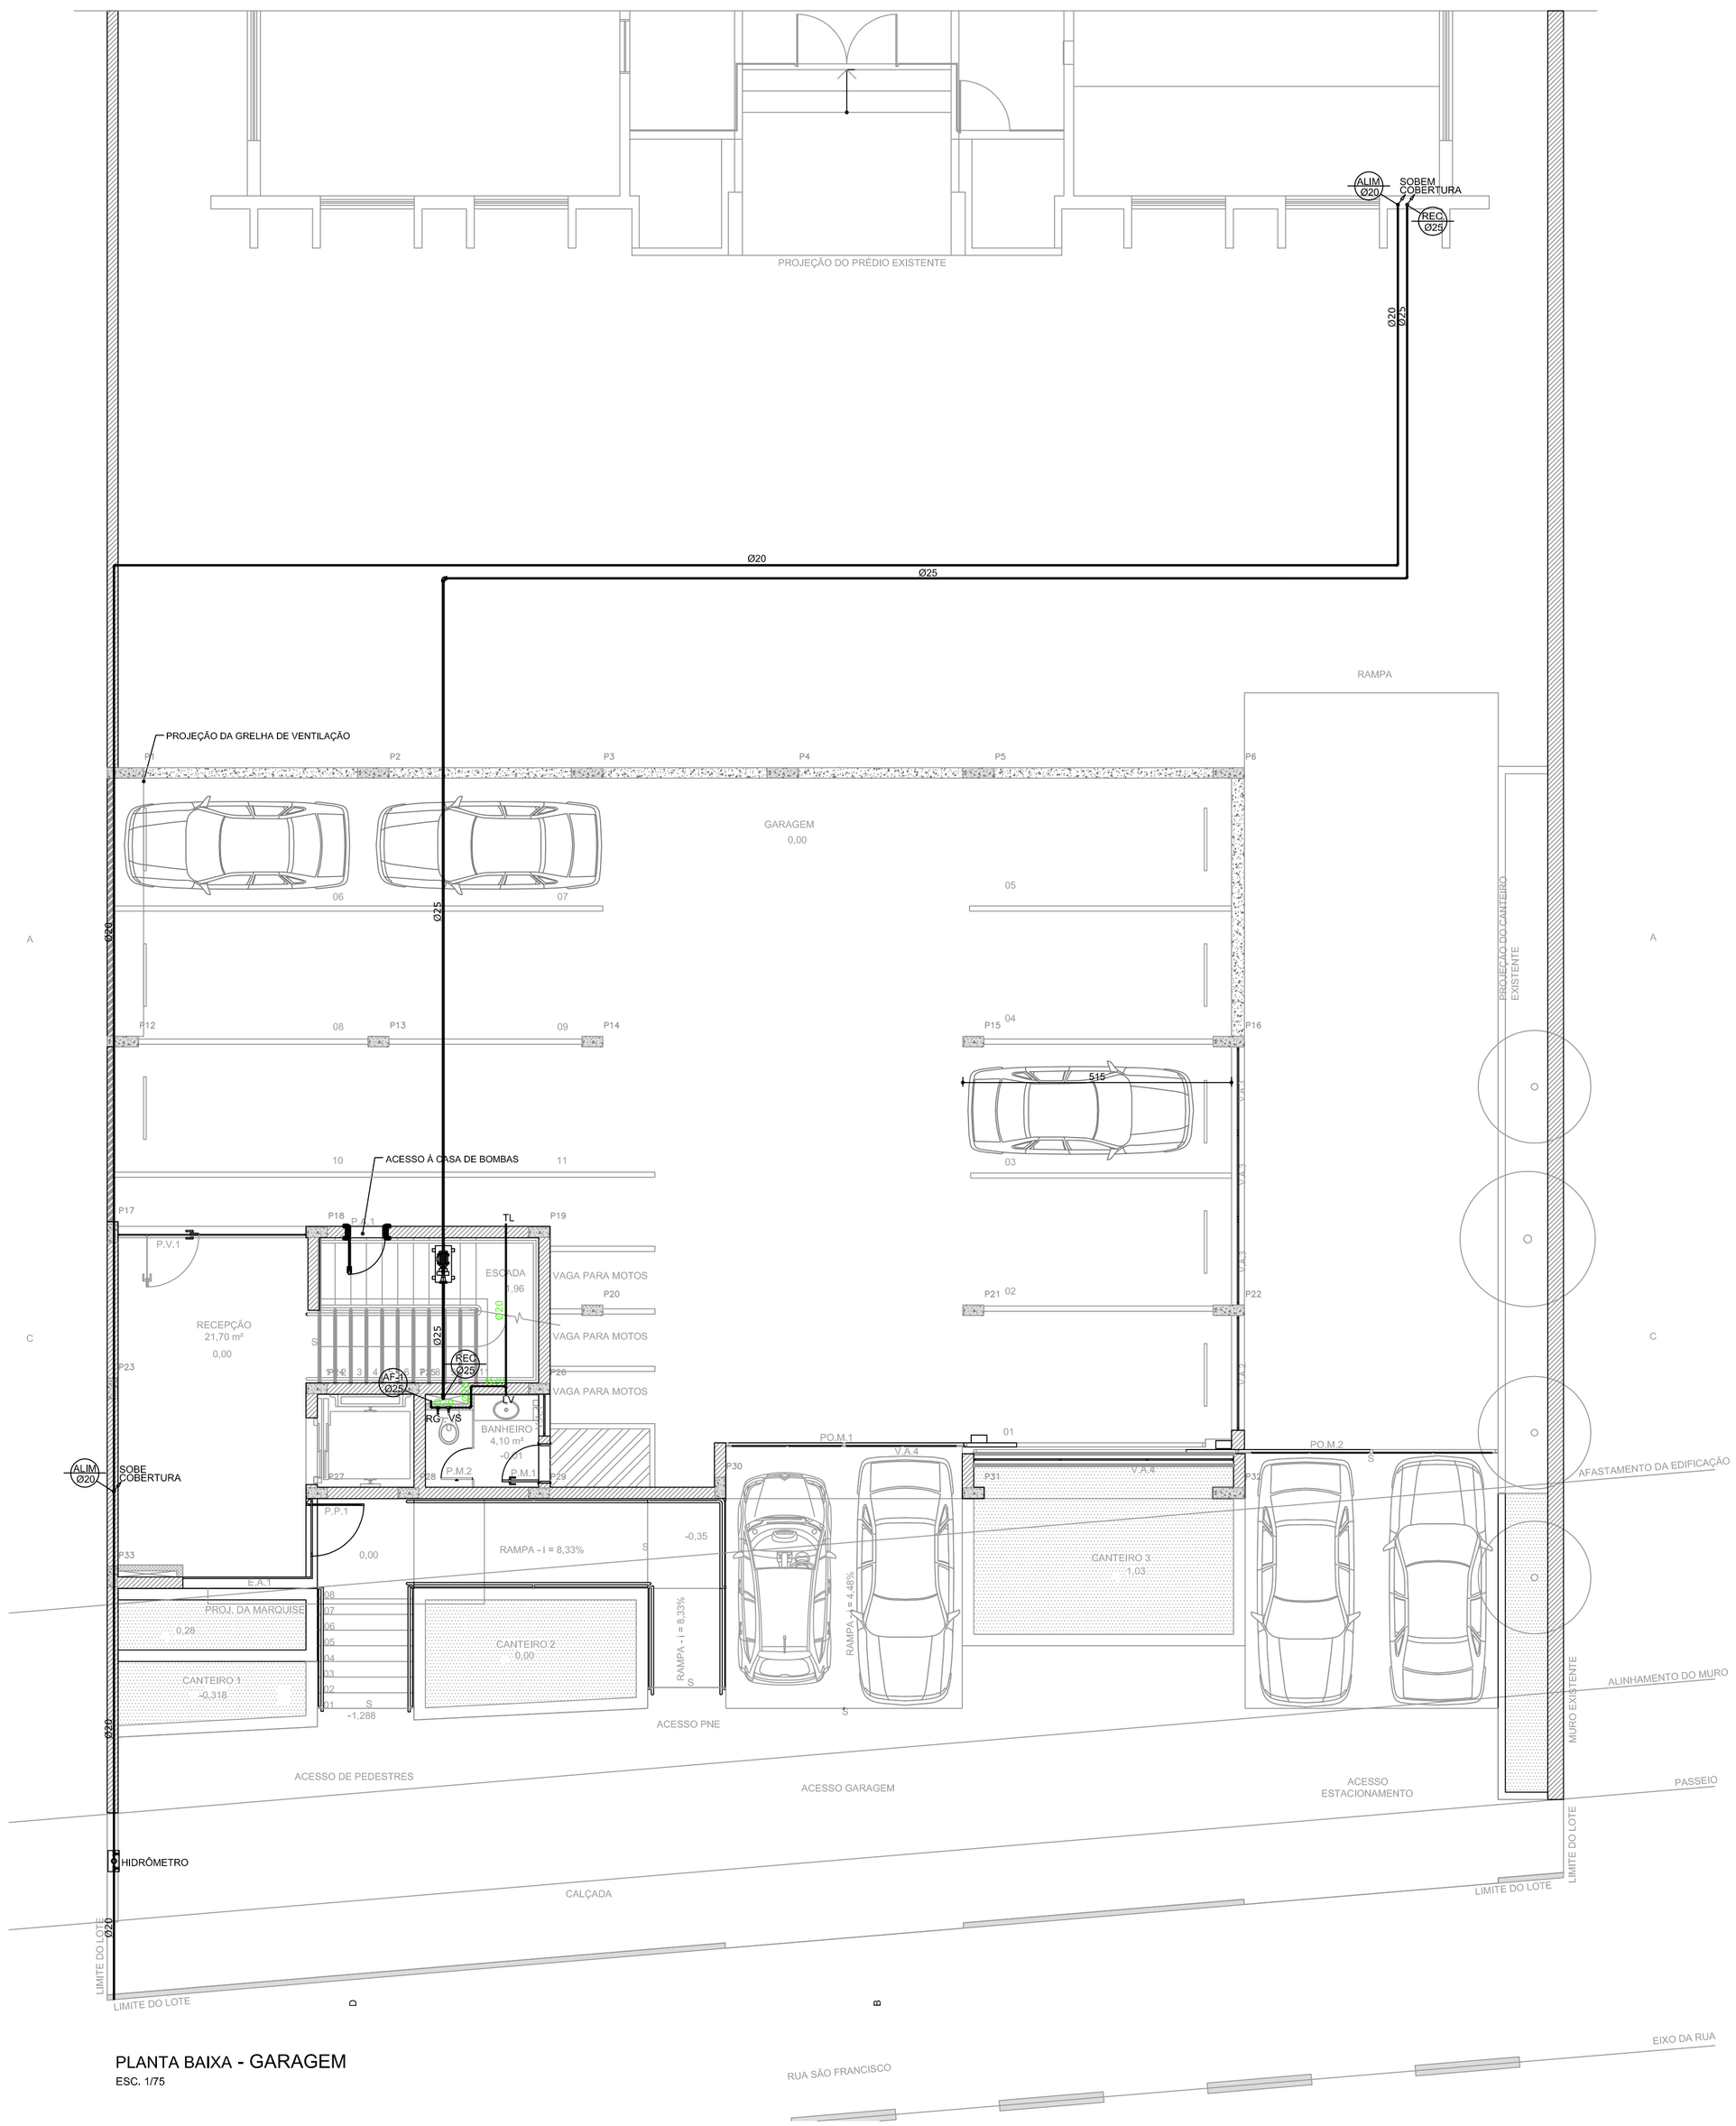

PLANTA BAIXA - GARAGEM
ESC. 1/75

LEGENDA

TL -	TORNEIRA PARA LIMPEZA
RG -	REGISTRO TIPO GAVETA
LV -	LAVATÓRIO
DH -	DUCHA HIGIÊNICA
VS -	VASO SANITÁRIO
CAF. -	CAFETEIRA
FIL -	FILTRO
XXX / Ø	TUBO QUE SOBE OU DESCE

REVISÃO	DATA	ALTERAÇÃO

N° do Contrato:

SESPE
Serviço de Estudos e Projetos de Engenharia

DENGE
Diretoria de Engenharia

SENGE
Secretaria de Engenharia

TRIBUNAL DE CONTAS DA UNIÃO

SECEX - SC

INSTALAÇÕES - HIDRÁULICA

ESTACIONAMENTO
PLANTA BAIXA - GARAGEM

Escala:	Data:	Revisão:
1/75	AGOSTO 2015	
Arquiteta: CAMILA	Desenho: DANTE	

N° do Projeto:

01/03

SECEX-SC_ÁGUA.MATRIZ NOVAdwg.dwg

MARLA LEITE DE OLIVEIRA
terça-feira, outubro 20, 2015

PRODUCED BY AN AUTODESK EDUCATIONAL PRODUCT
PRODUCED BY AN AUTODESK EDUCATIONAL PRODUCT
PRODUCED BY AN AUTODESK EDUCATIONAL PRODUCT